


VÝZTUŽ VĚNCE 1.NP

PŮDORYS
M 1:50

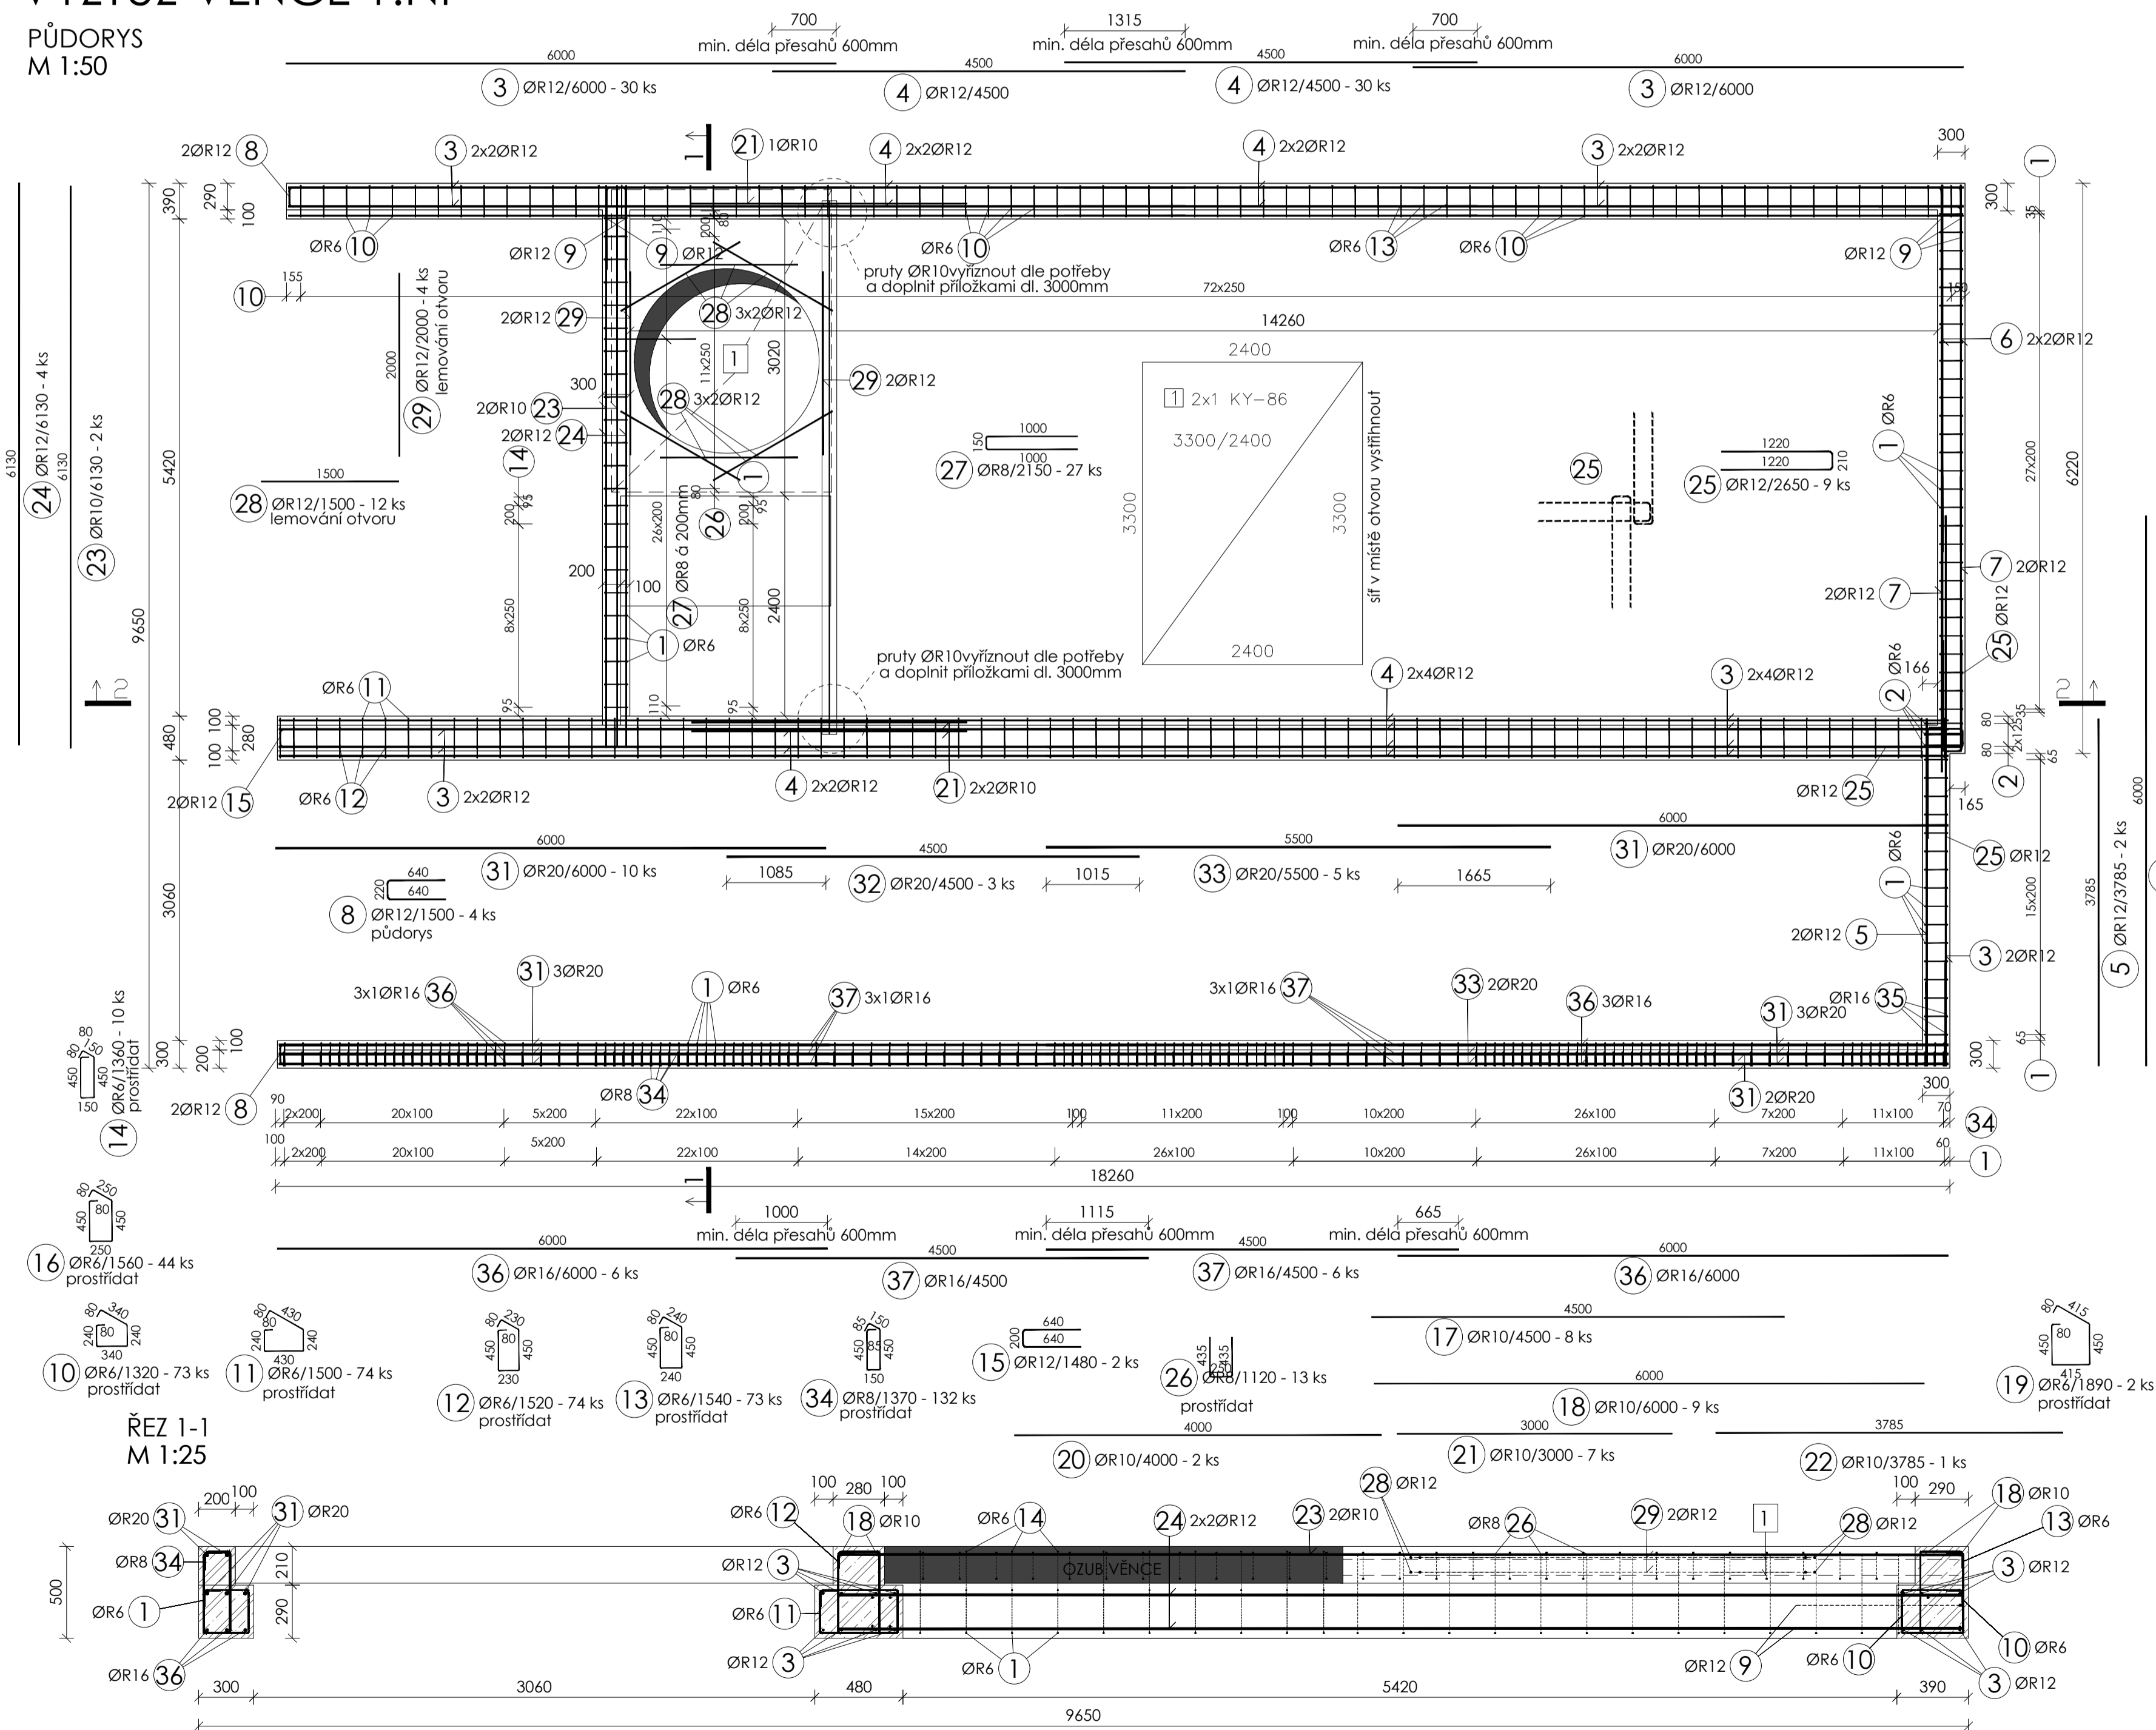

ŘEZ 1-1
M 1:25

VÝKAZ TYPOVÝCH SÍTÍ

Ocel: Kari sítě

Pol.č.	KS	Typ sítě	Délka L [m]	Šířka B [m]	Plocha [m ²]
1	2.0	KY-86	3.30	2.40	15.840
Celková plocha [m ²]					15.840
Specifická hmotnost [kg/m ²]					5.270
Celková hmotnost podle typu sítě [kg]					83.477
Celková hmotnost [kg]					83.477


TABULKA VÝŽIŽE

Č. pol.	D [mm]	Délka [m]	Počet ks.	Délka									
				B 500B R12	R6	R8	R10	R12	R16	R20			
1	R6	1.140	198		225.720								
2	R6	1.470	3		4.410								
3	R12	6.000	30						180.000				
4	R12	4.500	30						135.000				
5	R12	3.785	2						7.570				
6	R12	4.000	4						16.000				
7	R12	3.000	4						12.000				
8	R12	1.500	4						6.000				
9	R12	1.800	10						18.000				
10	R6	1.320	73		96.360								
11	R6	1.500	74		111.000								
12	R6	1.520	74		112.480								
13	R6	1.540	73		112.420								
14	R6	1.360	10		13.600								
15	R12	1.480	2						2.960				
16	R6	1.560	44		68.640								
17	R10	4.500	8					36.000					
18	R10	6.000	9					54.000					
19	R6	1.890	2		3.780								
20	R10	4.000	2					8.000					
21	R10	3.000	7					21.000					
22	R10	3.785	1					3.785					
23	R10	6.130	2					12.260					
24	R12	6.130	4						24.520				
25	R12	2.650	9		23.850								
26	R8	1.120	13					14.560					
27	R8	2.150	27					58.050					
28	R12	1.500	12						18.000				
29	R12	2.000	4						8.000				
31	R20	6.000	10								60.000		
32	R20	4.500	3								13.500		
33	R20	5.500	5								27.500		
34	R8	1.370	132					180.840					
35	R16	1.800	6								10.800		
36	R16	6.000	6								36.000		
37	R16	4.500	6								27.000		
Celková délka					23.850	748.410	253.450	135.045	428.050	73.800	101.000		
Specifická hmotnost					0.888	0.222	0.395	0.617	0.888	1.578	2.466		
Hmotnost [kg]					21.179	166.147	100.113	83.323	380.108	116.456	249.066		
Hmotnost celkem					21.179				1095.213				

SCHÉMA V ROZÍCH VĚNCE

BETON: C25/30 - XC1
DLE ČSN EN 206
OCEL: B500B (R), S235J2

POZNÁMKY:
ROZMĚRY TRMĚNŮ JSOU VNĚJŠÍ
MINIMÁLNÍ KRYTÍ C_{nom} 25mm

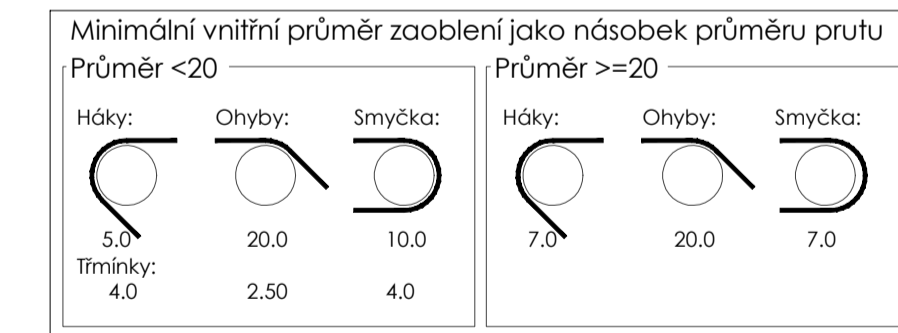

- DETAILY PŘEVEDENÍ KONSTRUKCE DLE STAVEBNÍ ČÁSTI PROJEKTU

▨ - MONOLITICKÉ NOSNÉ KONSTRUKCE

CREOplan s.r.o. RDS

I7, Řitopoduj 400, 530 02 Pardubice, IČO: 05209072, www.creoplan.cz, tel.: 776 532 378, email: info@creoplan.cz

VYPRACOVAL: Ing. Jan Tvaroh	KONTROLOVAL: Ing. Radek Tesák	AUTORIZOVAL: Ing. Radek Tesák
INVESTOR: Dopravní podnik města Pardubice a.s., Tepelova 2141, Pardubice 530 02	DATUM: 11/2019	
KRAJ: Pardubický	OBEC: Pardubice	FORMÁT: BxA4 (A1)
STAVEBNÍ OBJEKT: SO 01	MĚŘÍTKO: 1:50	STUPĚŇ: RDS
NAZEV STAVBY: Nástavba nového dispečinku nad objektem dispečinku a vestibulu vstupní části administrativní budovy DPMP a.s.	ČÍSLO ZAKÁZKY: 116.18.2	ČÍSLO VÝKRESU: D.1.2.7.
NAZEV VÝKRESU: Věnc 1.NP - první a druhá část - výztuž		