


DISPOZICE TECHNOLOGIE PS ... NOVÝ STAV - 1 : 50

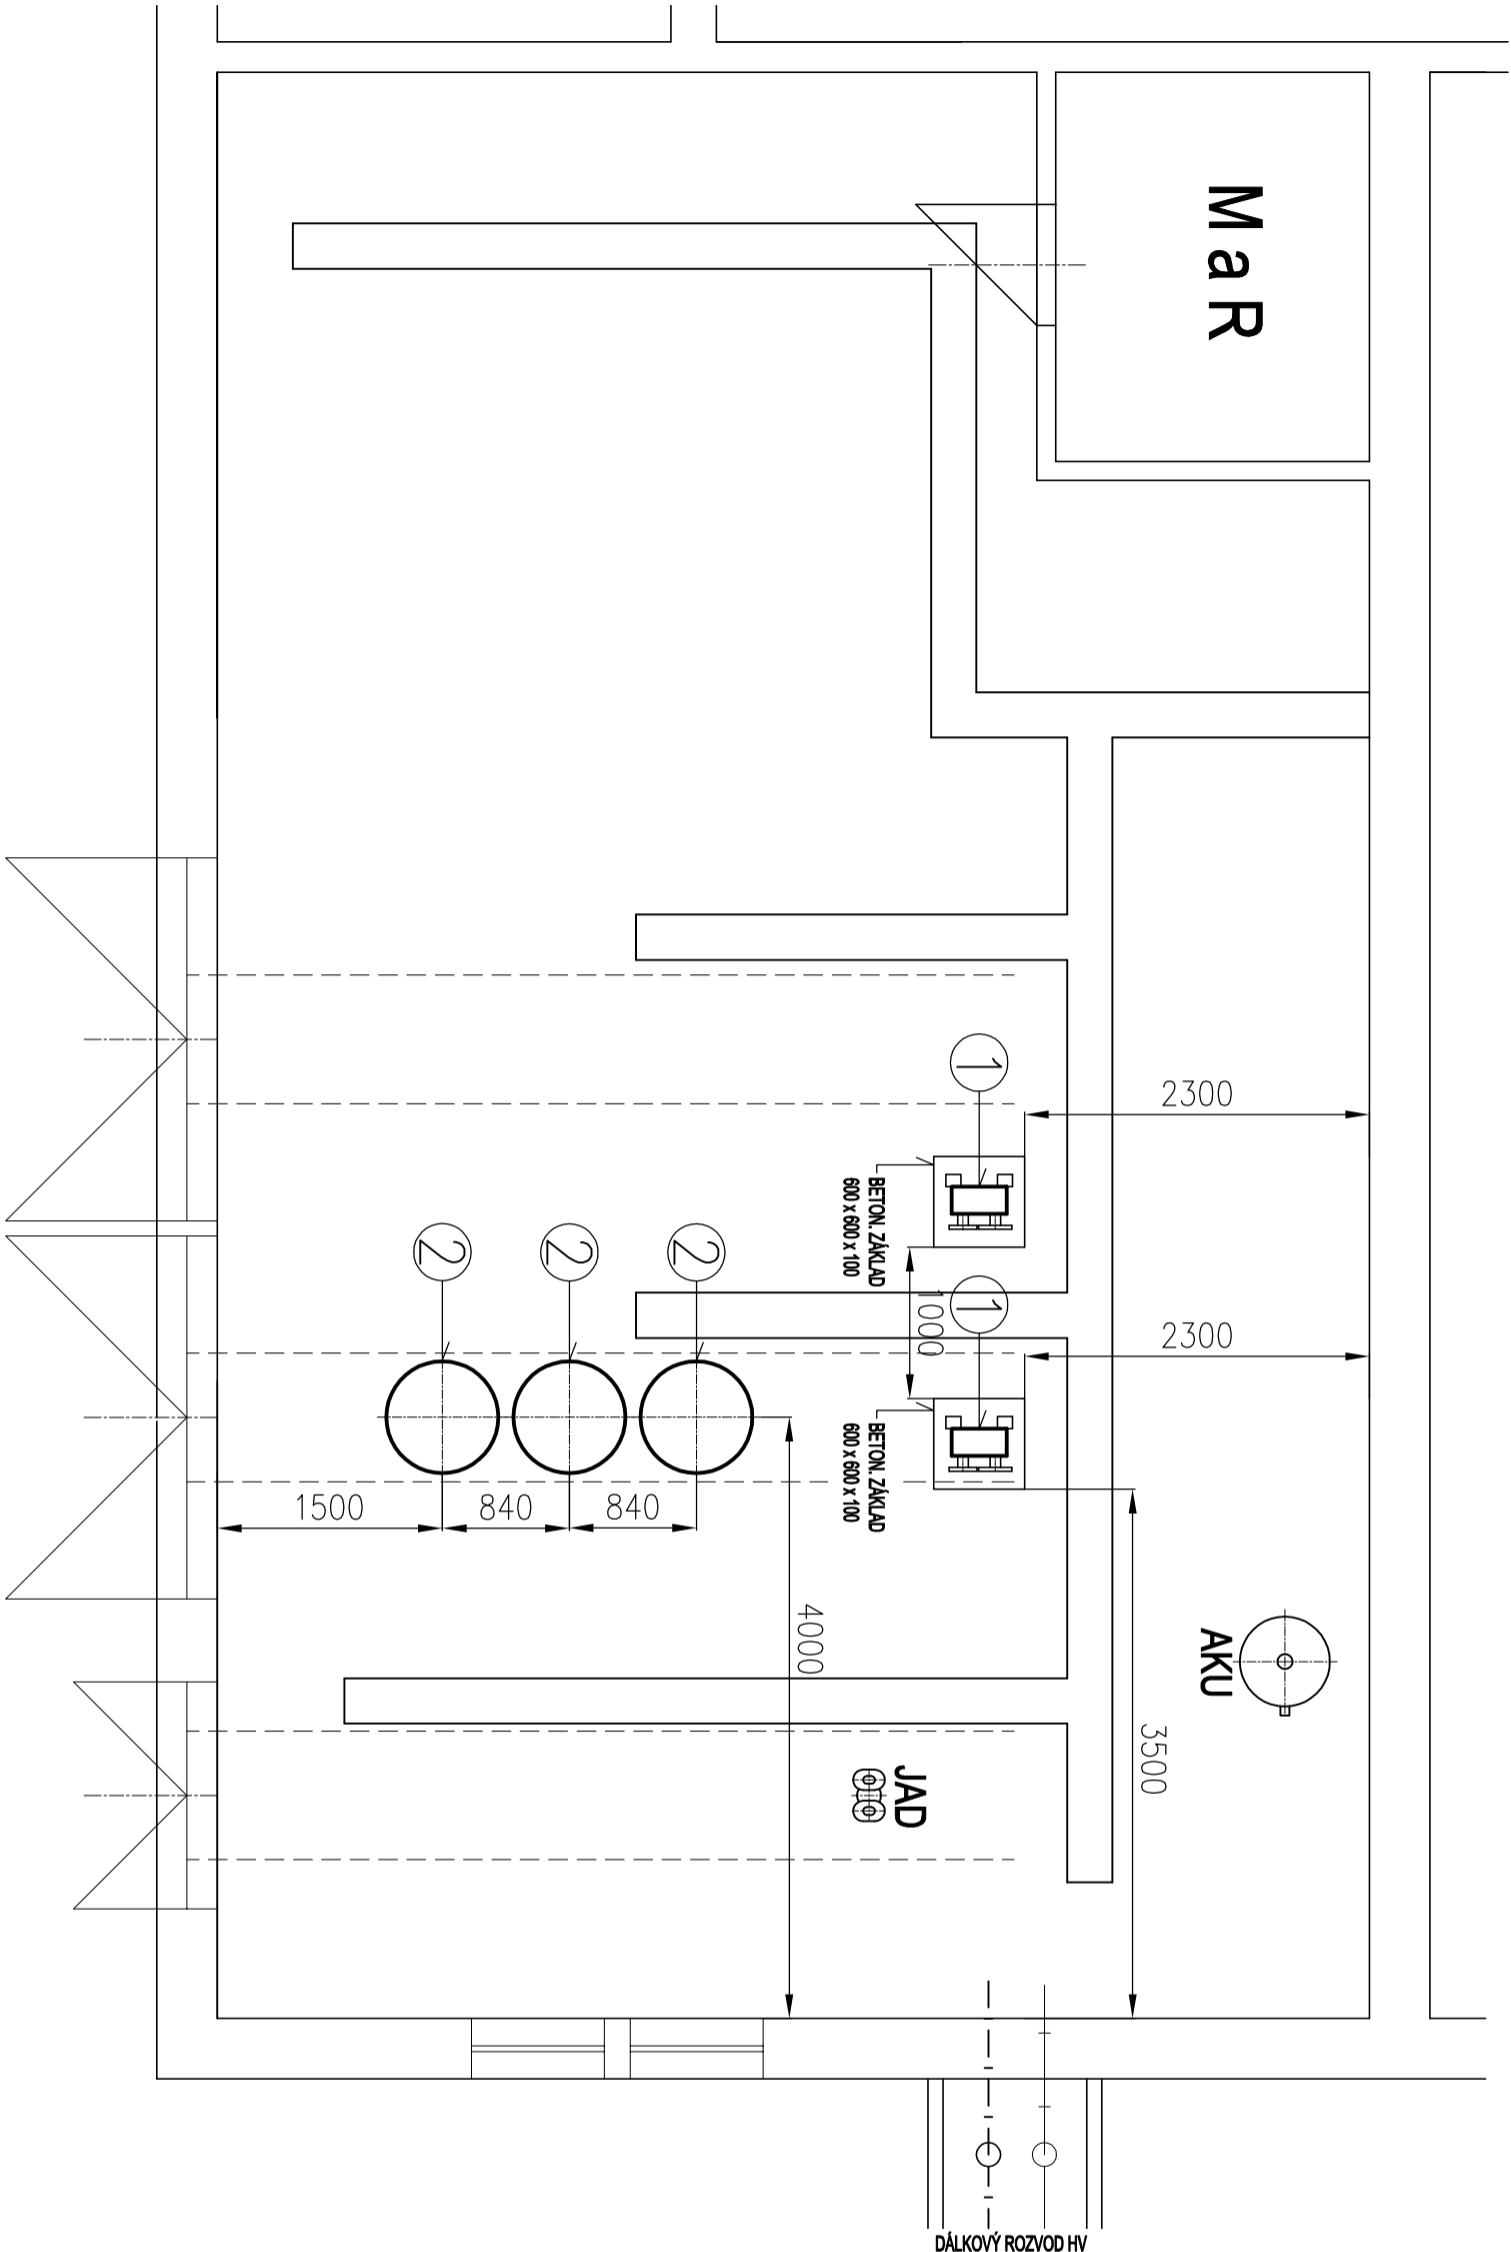

- 1

DESKOVÝ VÝMĚNÍK TEPLA CB300 - 64L
- 2

EXPANZNÍ TLAKOVÁ NADoba REFLEX N 10006

<div><div>CT</div><div>CENTROTERM - PROJEKCE V INVESTIČNÍ VÝSTAVBĚ</div><div>KAMENEC 11, 534 01 HOLICE 📞 469 638 324, mob. 776 333 723</div></div>			
VYPRACOVAL	Vladimír Kohoutek - IČO 162 488 13 - Centroterm spol. s r.o.		MĚŘÍTKO
INVESTOR	Dopravní podnik města Pardubic, a.s. Teplého 2141, 532 20 Pardubice		1 : 50
STAVBA	REKONSTRUKCE HORKOVODNÍ PS B29 - PARDUBICE		DATUM
NÁZEV	DISPOZICE TECHNOLOGIE PS - NOVÝ STAV		Č. V.
ČÁST	STROJNĚ TEPELNÁ		D1.4a / 2.07